




ENTWURF KELLNERWAGEN M 1:5
ANSICHT RÄDER
Restaurant Kleines Steakhaus
Herr Sascha Salcin
SH-HS-01.14 23.01.14 1-001-02
ARCHITEXTURBÜRO DIPL.-ING. MICHAEL DÖRSTELMANN

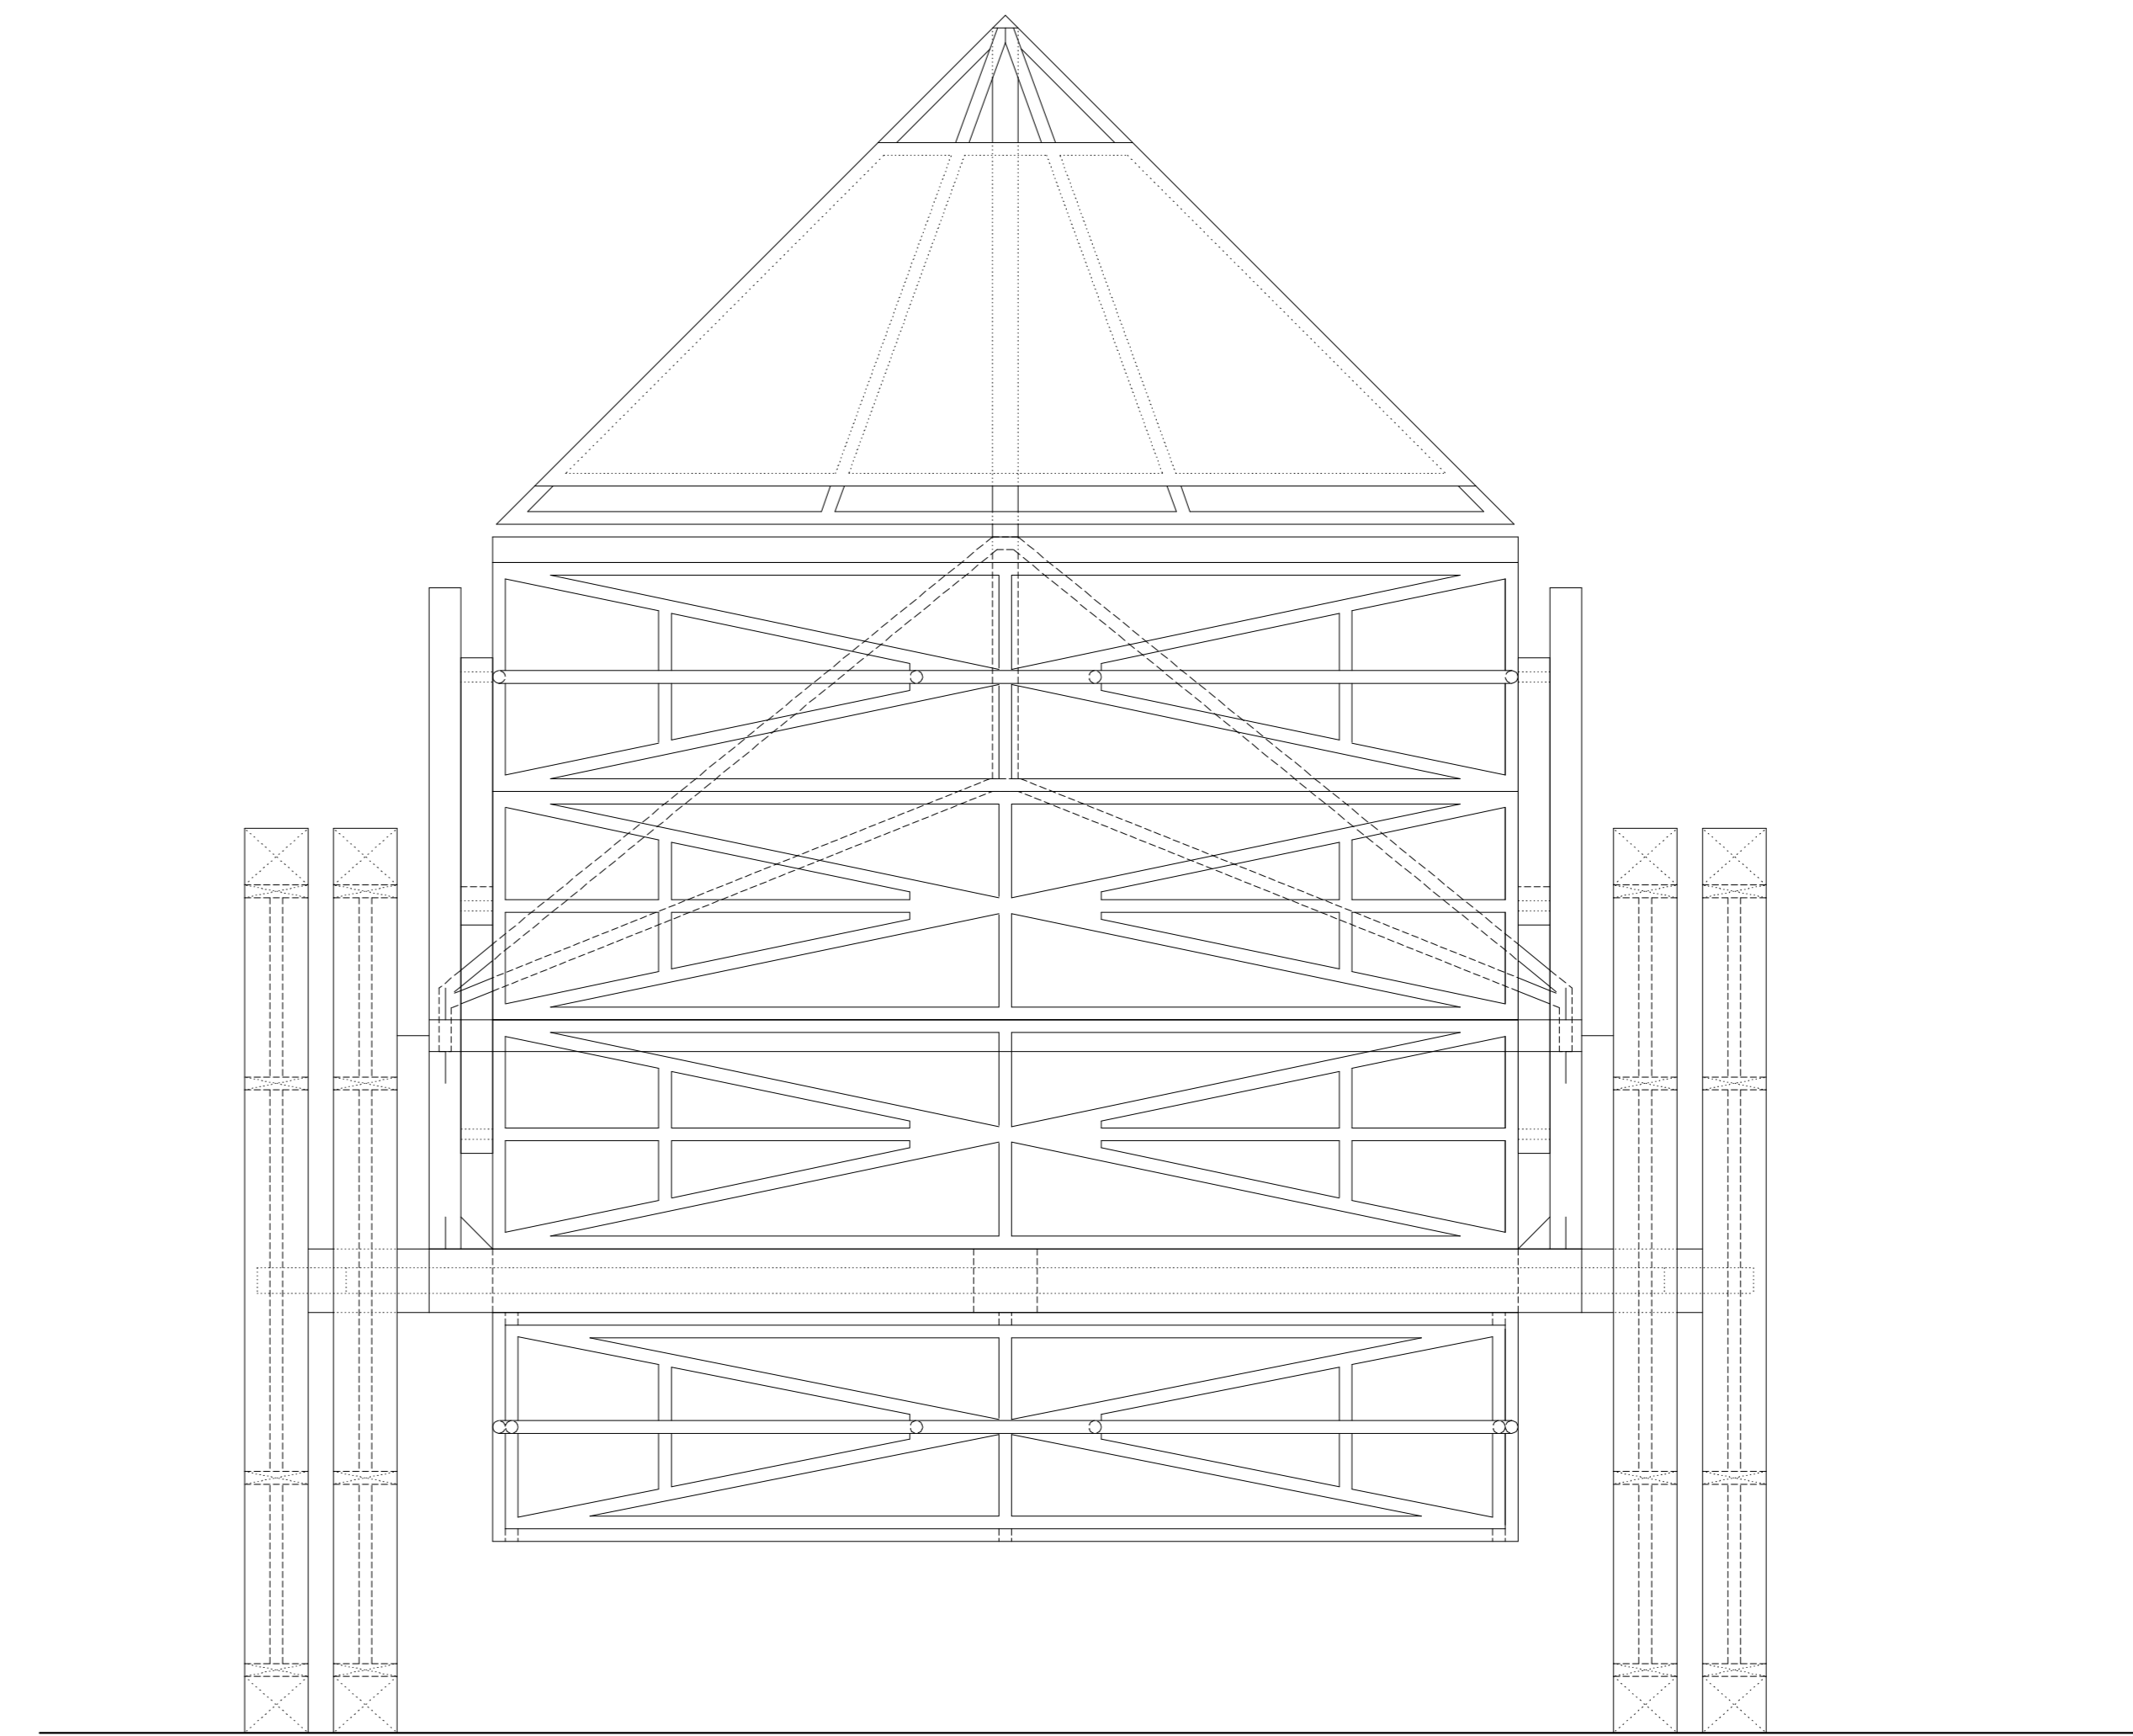

ENTWURF KELLNERWAGEN M 1:5
ANSICHT GRIFFE
Restaurant Kleines Steakhaus
Herr Sascha Salcin
SH-HS-01.14 23.01.14 1-001-02
ARCHITEXTURBÜRO DIPL.-ING. MICHAEL DÖRSTELMANN

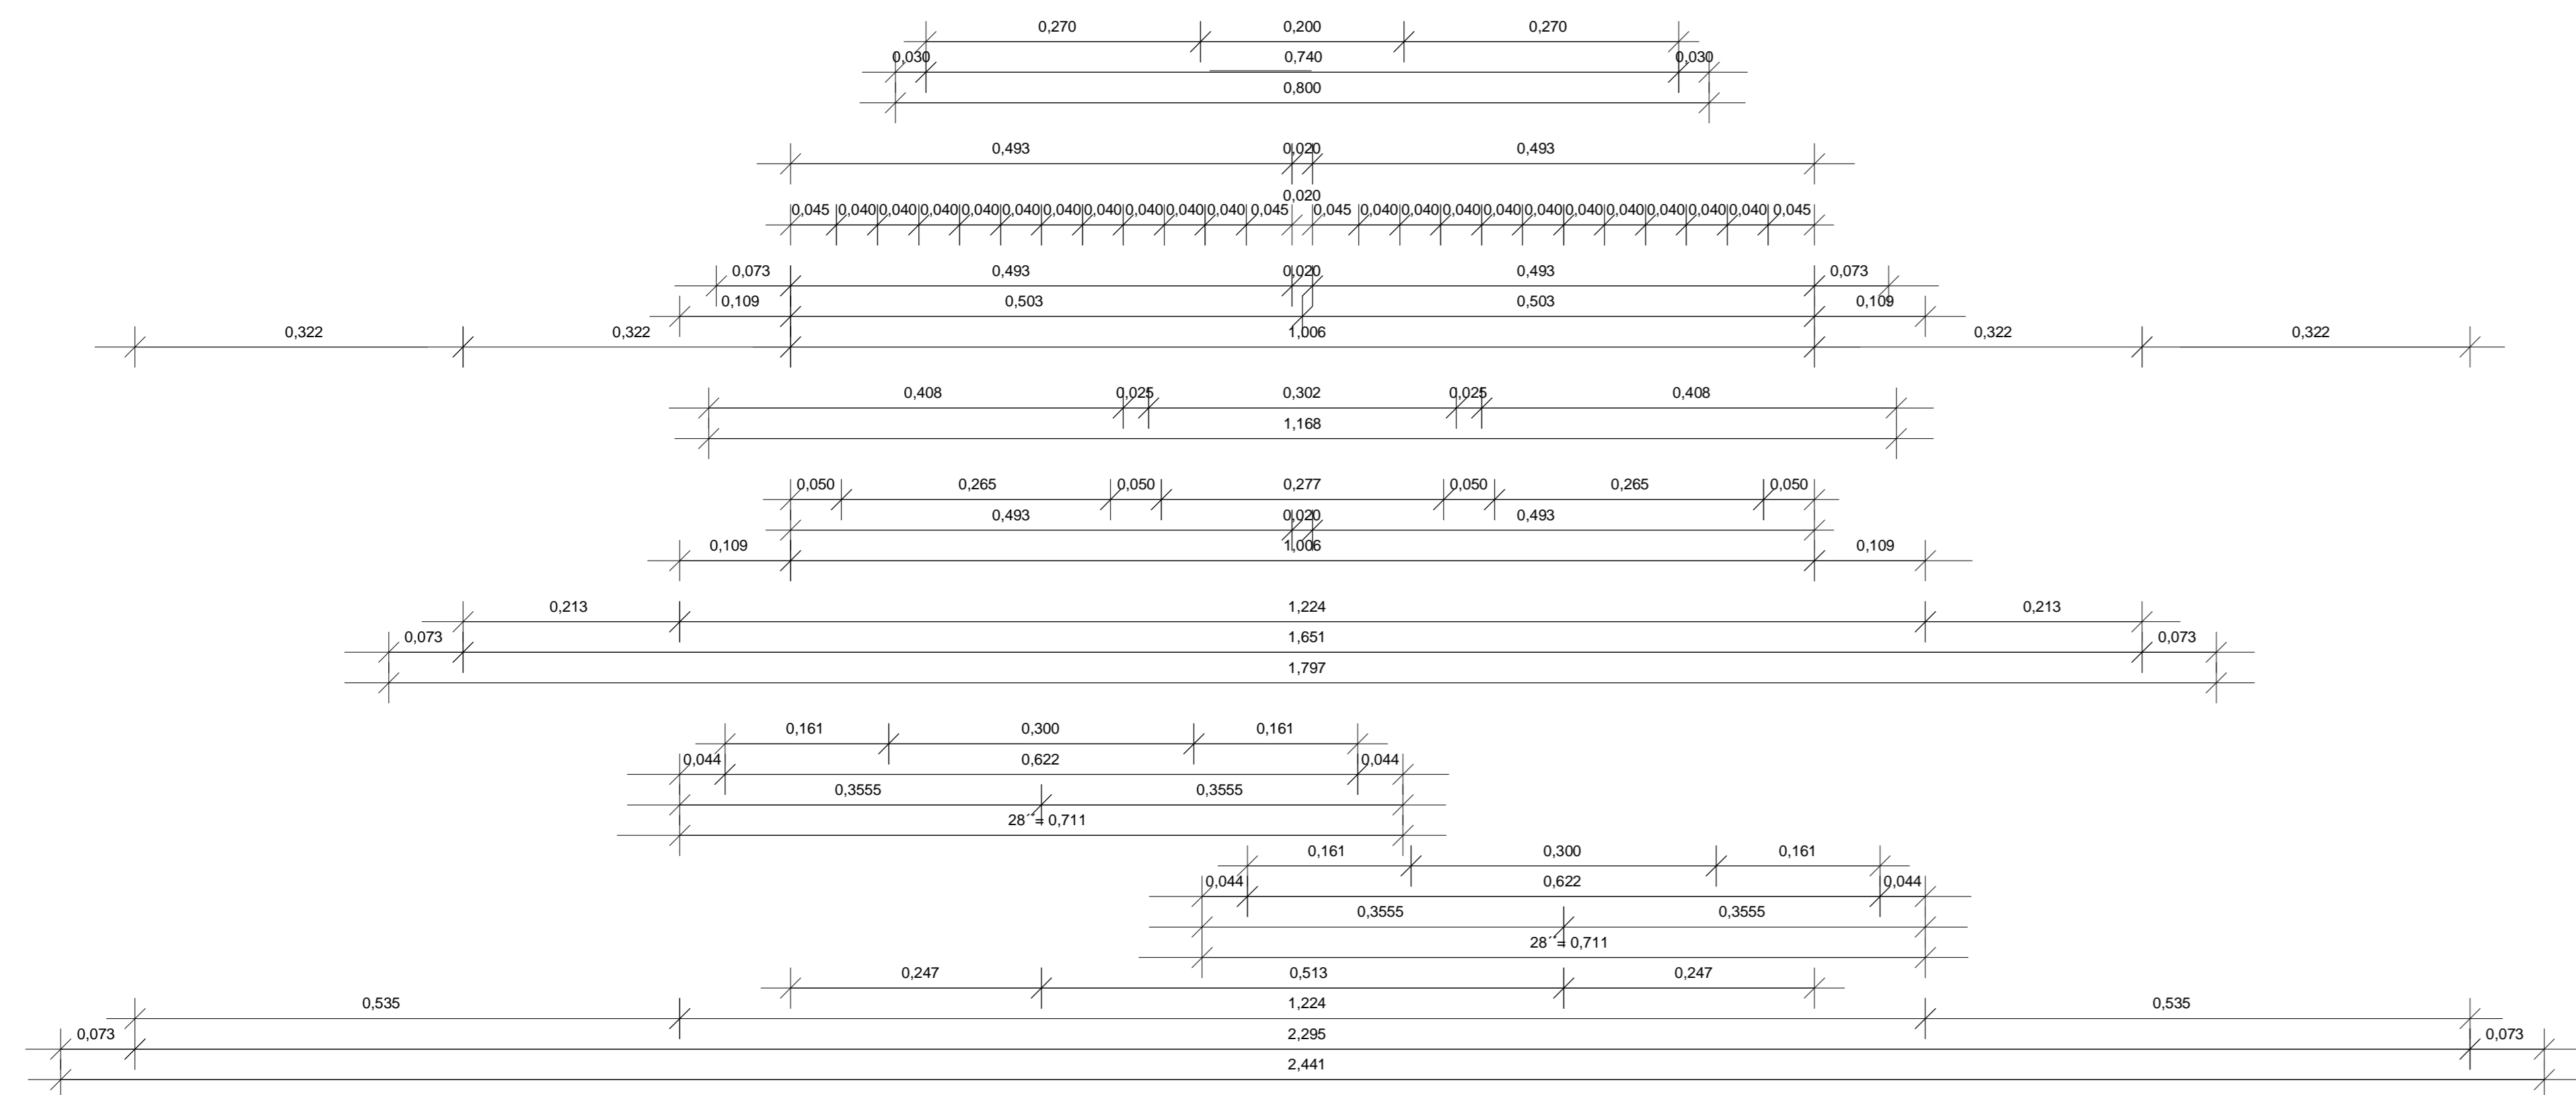

- Va-Kegel
- Va-Deckel
- Va-Mechanik
- Va-Rahmen
- Va-Korpus
- Va-Gesäß
- Va-offen
- Va-Räder

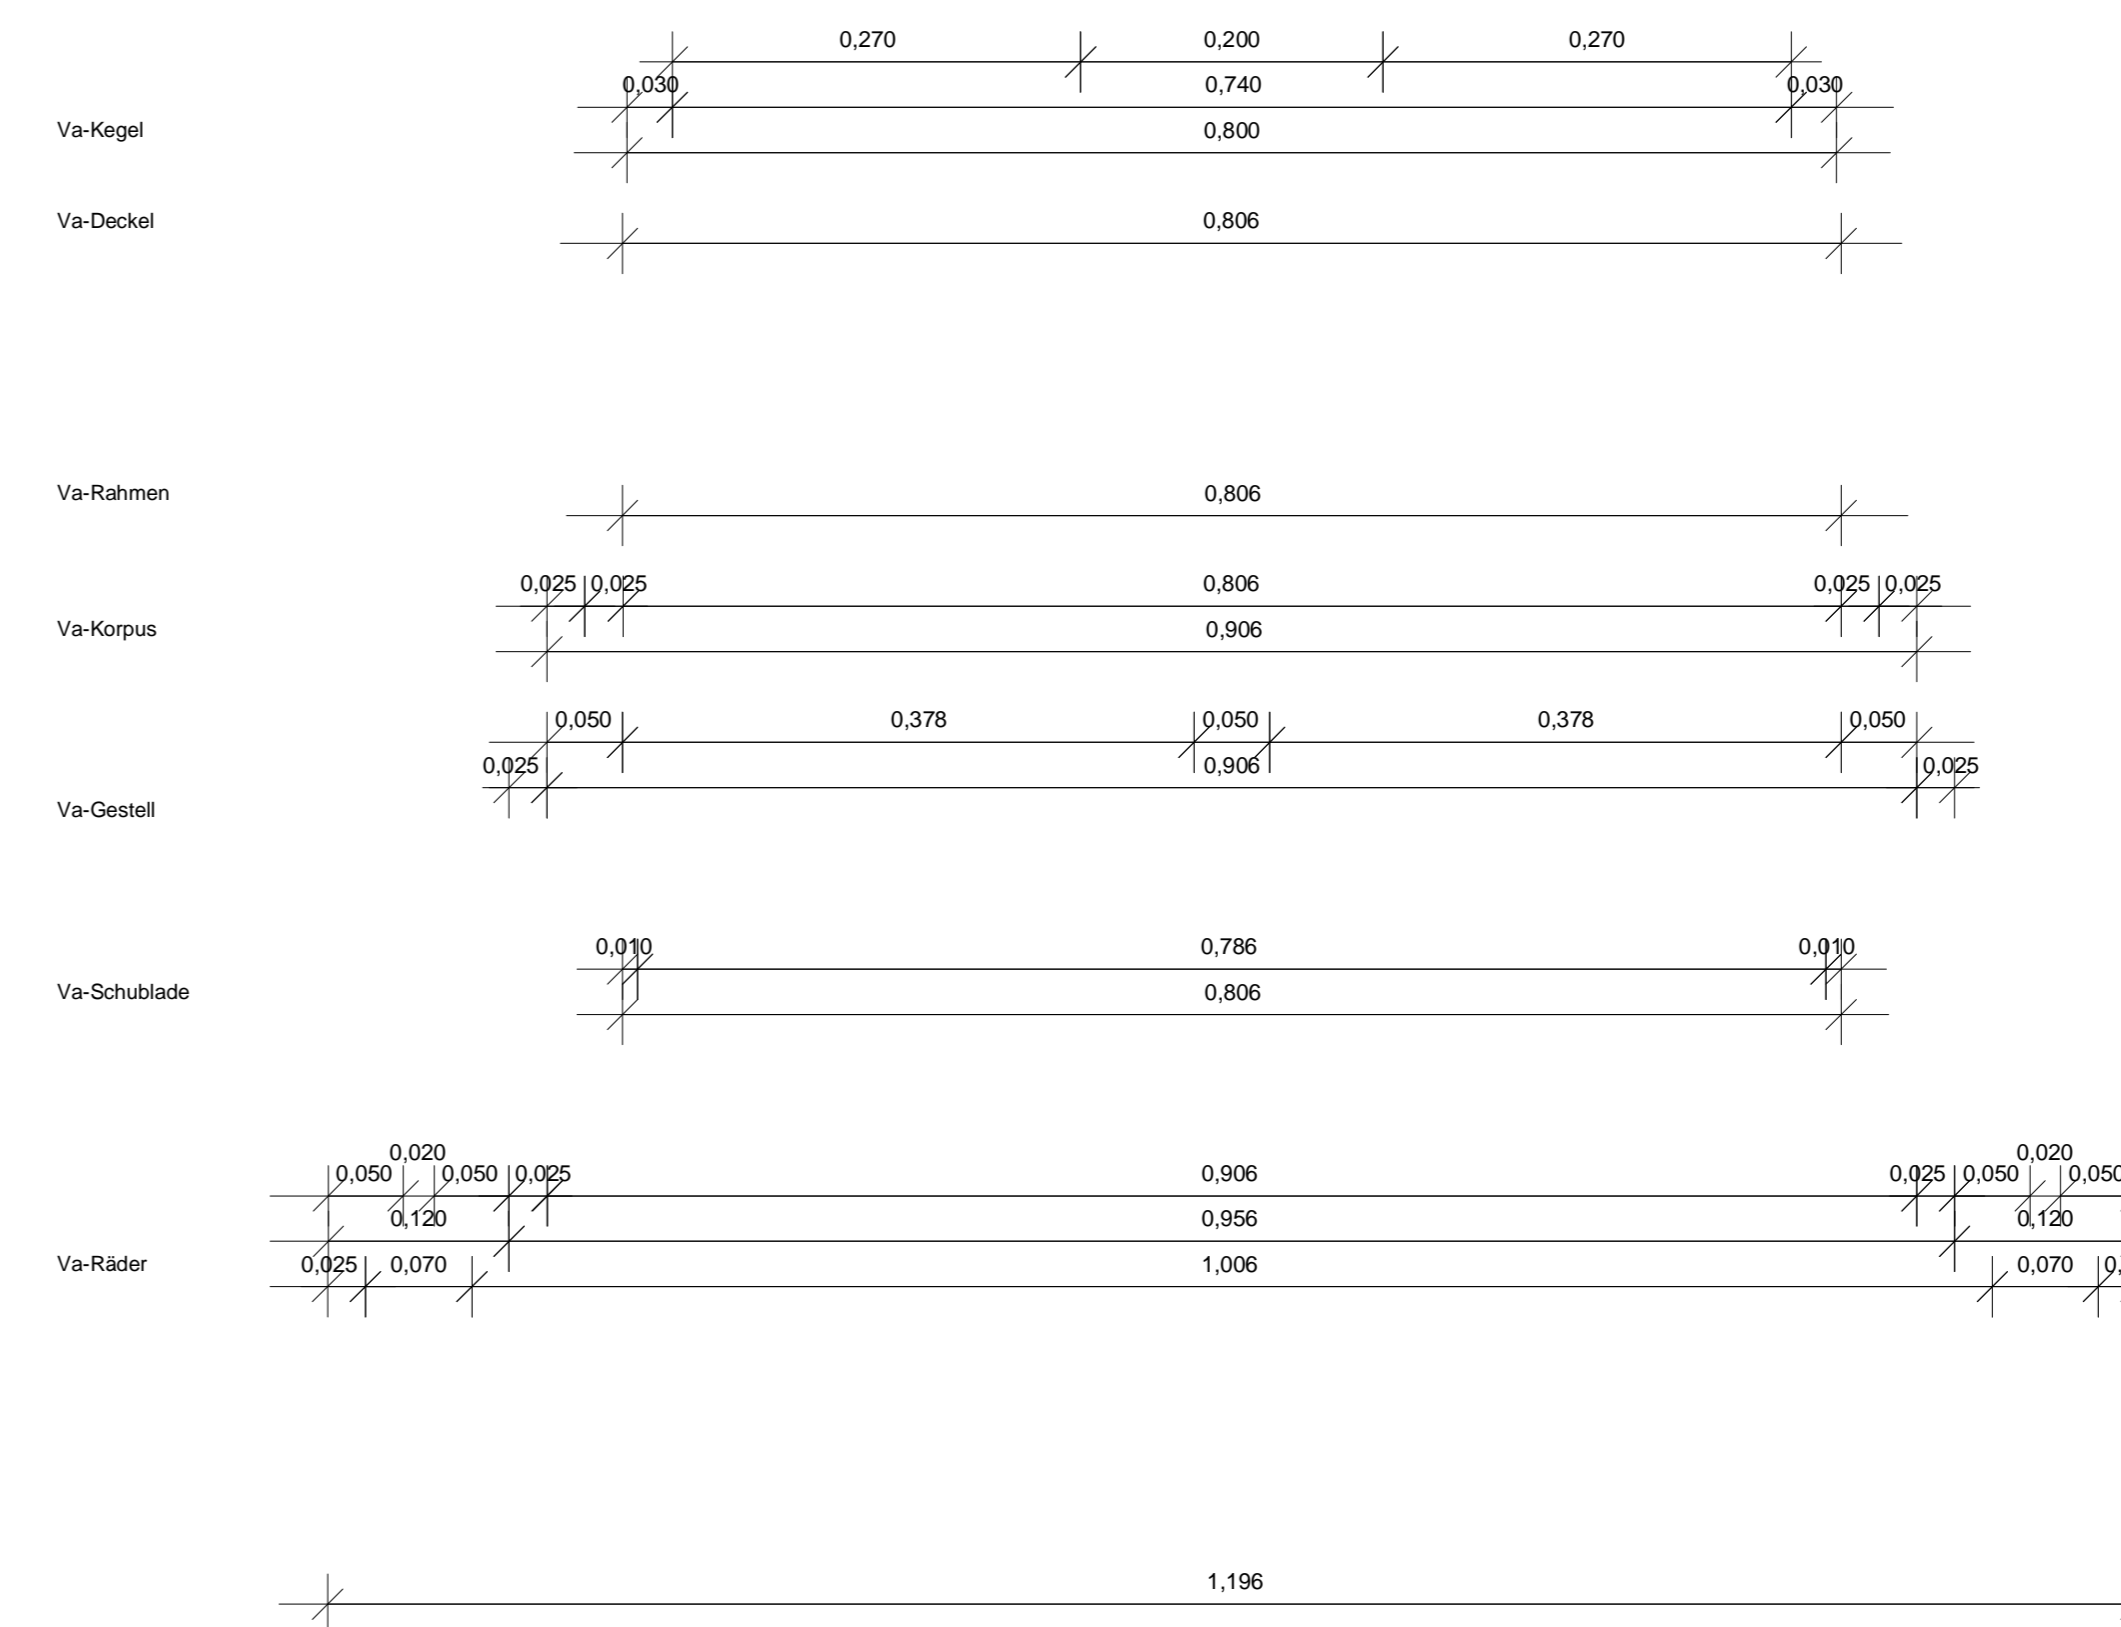

- Va-Kegel
- Va-Deckel
- Va-Rahmen
- Va-Korpus
- Va-Gesäß
- Va-Schublade
- Va-Räder

PROJEKT
RESTAURANT KLEINES STEAKHAUS
KELLNERWAGEN
MARKT 28
52525 HEINSBERG

AUFTRAGGEBER
SAKIB SALCIN
THEBERATHSFELD 11 TELEFON 02452 / 1809188
52525 HEINSBERG-THEBERATH TELEFAX /

ARCHITEKT
DIPL.- ING. MICHAEL DÖRSTELMANN
MARKT 22 TELEFON 02452 / 977415
52525 HEINSBERG TELEFAX 02452 / 977417
POSTFACH 1251 52516 HEINSBERG E-MAIL office@doerstelmann.de

DER AUFTRAGGEBER DER ARCHITEKT
HEINSBERG, DEN

DRAUFSICHT KELLNERWAGEN M 1:5
ANSICHTEN VORNE+SEITE

PROJEKT	SH-HS-01.14	DATUM	24.01.14	GEZEICHNET	D	PLANNR.	1-001-02 A
---------	-------------	-------	----------	------------	---	---------	------------

